


Источник питания
Маркировка - марка и сечение кабеля
Аппарат на вводе, номер, тип, номинальный ток
Блок контроля и управления
Шина ~400В
Коммутационно-защитный аппарат на линии, номер, номинальный ток, тип
Блок автоматики и управления
Клеммы подключения Шина N Шина PE
Маркировка - марка и сечение кабеля
Номер группы
Наименование потребителя, назначение линии
Тип группы
Установленная мощность, кВт
Расчетный ток, А

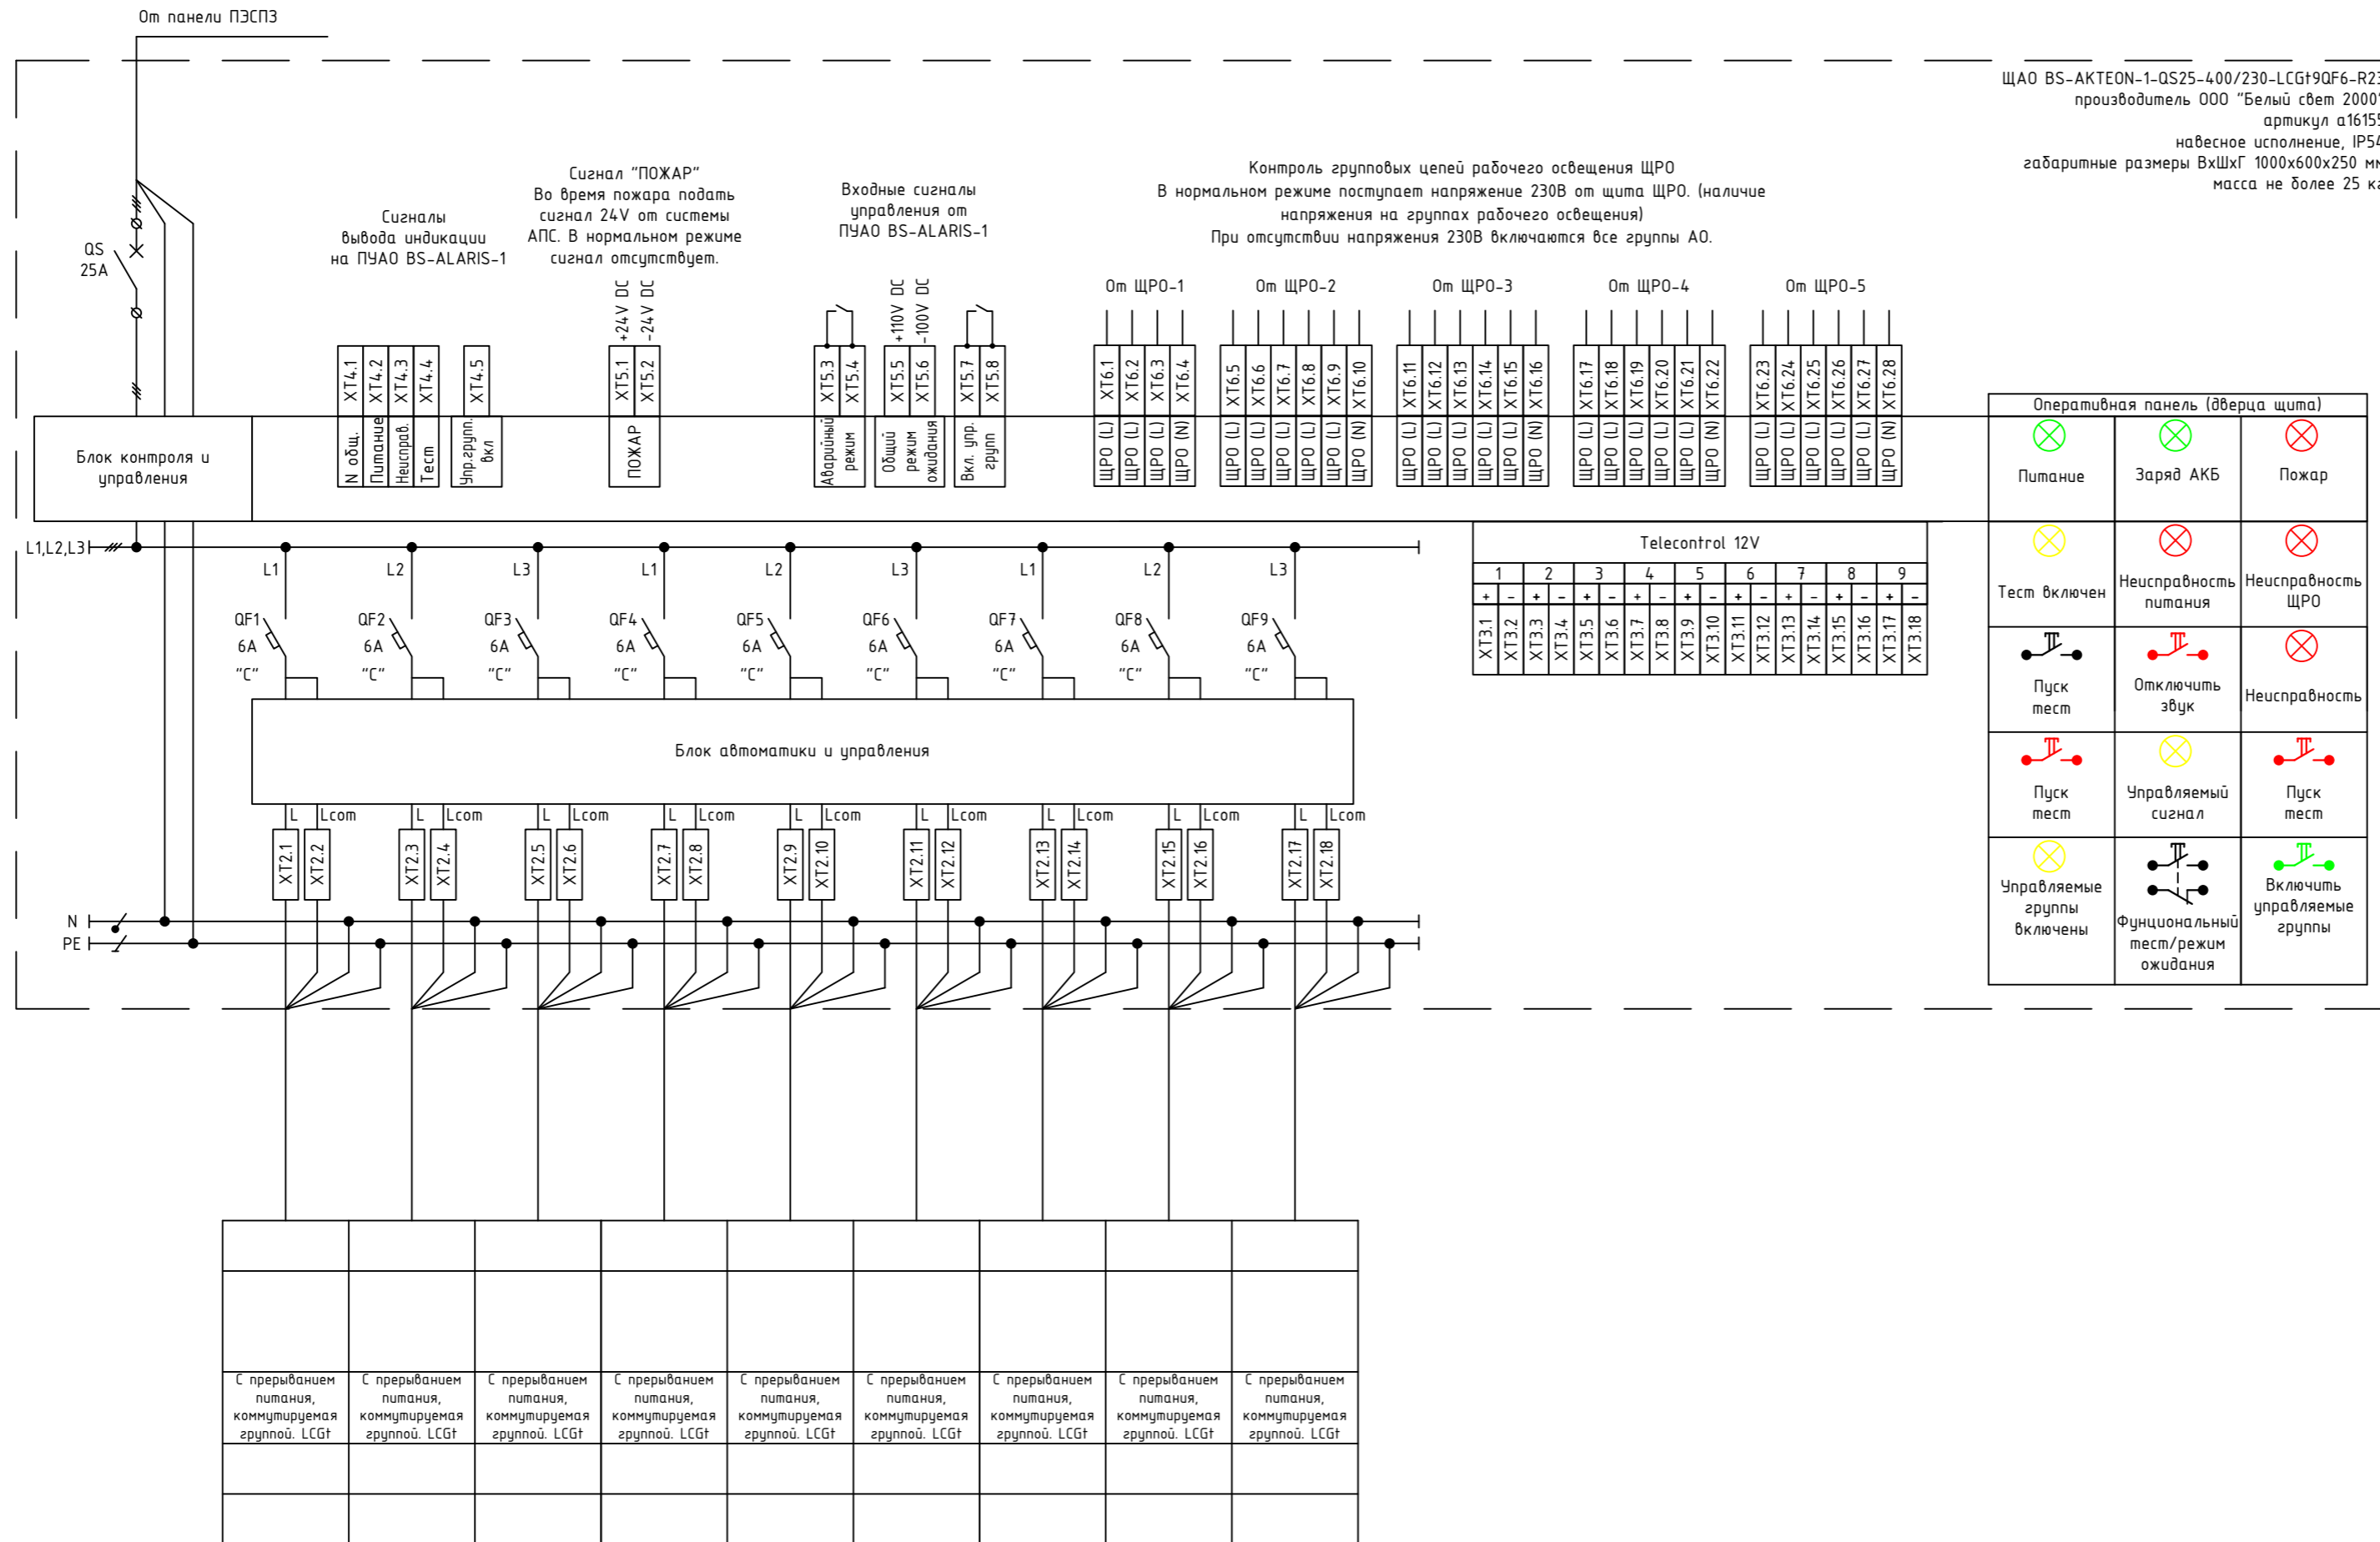

ЩАО BS-AKTEON-1-QS25-400/230-LCG+9QF6-R23
 производитель ООО "Белый свет 2000"
 артикул а16155
 навесное исполнение, IP54
 габаритные размеры ВхШхГ 1000х600х250 мм
 масса не более 25 кг

Питание	Заряд АКБ	Пожар
Тест включен	Неисправность питания	Неисправность ЩРО
Пуск мест	Отключить звук	Неисправность
Пуск мест	Управляемый сигнал	Пуск мест
Управляемые группы включены	Функциональный тест/режим ожидания	Включить управляемые группы

Примечание
 - Техническая информация, представленная в данной схеме, является собственностью ООО «Белый свет 2000» ©.
 Адрес: 125080, Россия, г. Москва, Факультетский пер., д. 12, строение 3, этаж 4, комната 3, Тел: (495) 785-17-67, www.belysvet.ru
 Запрещается копирование, распространение или любое иное использование информации без предварительного согласия правообладателя.
 - Щитовое оборудование является готовым комплектным изделием, корректировки схемы не допускаются без согласования с ООО "Белый свет 2000"
 - Групповая линия аварийного освещения, защищенная устройством защиты от сверхтока, должна содержать не более 20 светильников с суммарной нагрузкой не более 60% от номинальной нагрузки устройства защиты. (СП 256.1325800.2016 п. 10.10)
 - Ввод кабеля сверху


Изм.	Кол.уч.	Лист	№ док.	Подп.	Дата	Стадия	Лист	Листов
Разработал								
Проверил								
ГИП								
Норм. контр.								

ЩАО BS-AKTEON-1-QS25-400/230-LCG+9QF6-R23
 Артикул а16155
 Схема электрическая принципиальная



ЩАО BS-АКТЕОН-1-QS25-400/230-LCG+9QF6-R23
Внешний вид

ЩАО BS-АКТЕОН-1-QS25-400/230-LCG+9QF6-R23
производитель ООО "Белый свет 2000"
артикул а16155
навесное исполнение, IP54
габаритные размеры ВхШхГ 1000х600х250 мм
масса не более 25 кг

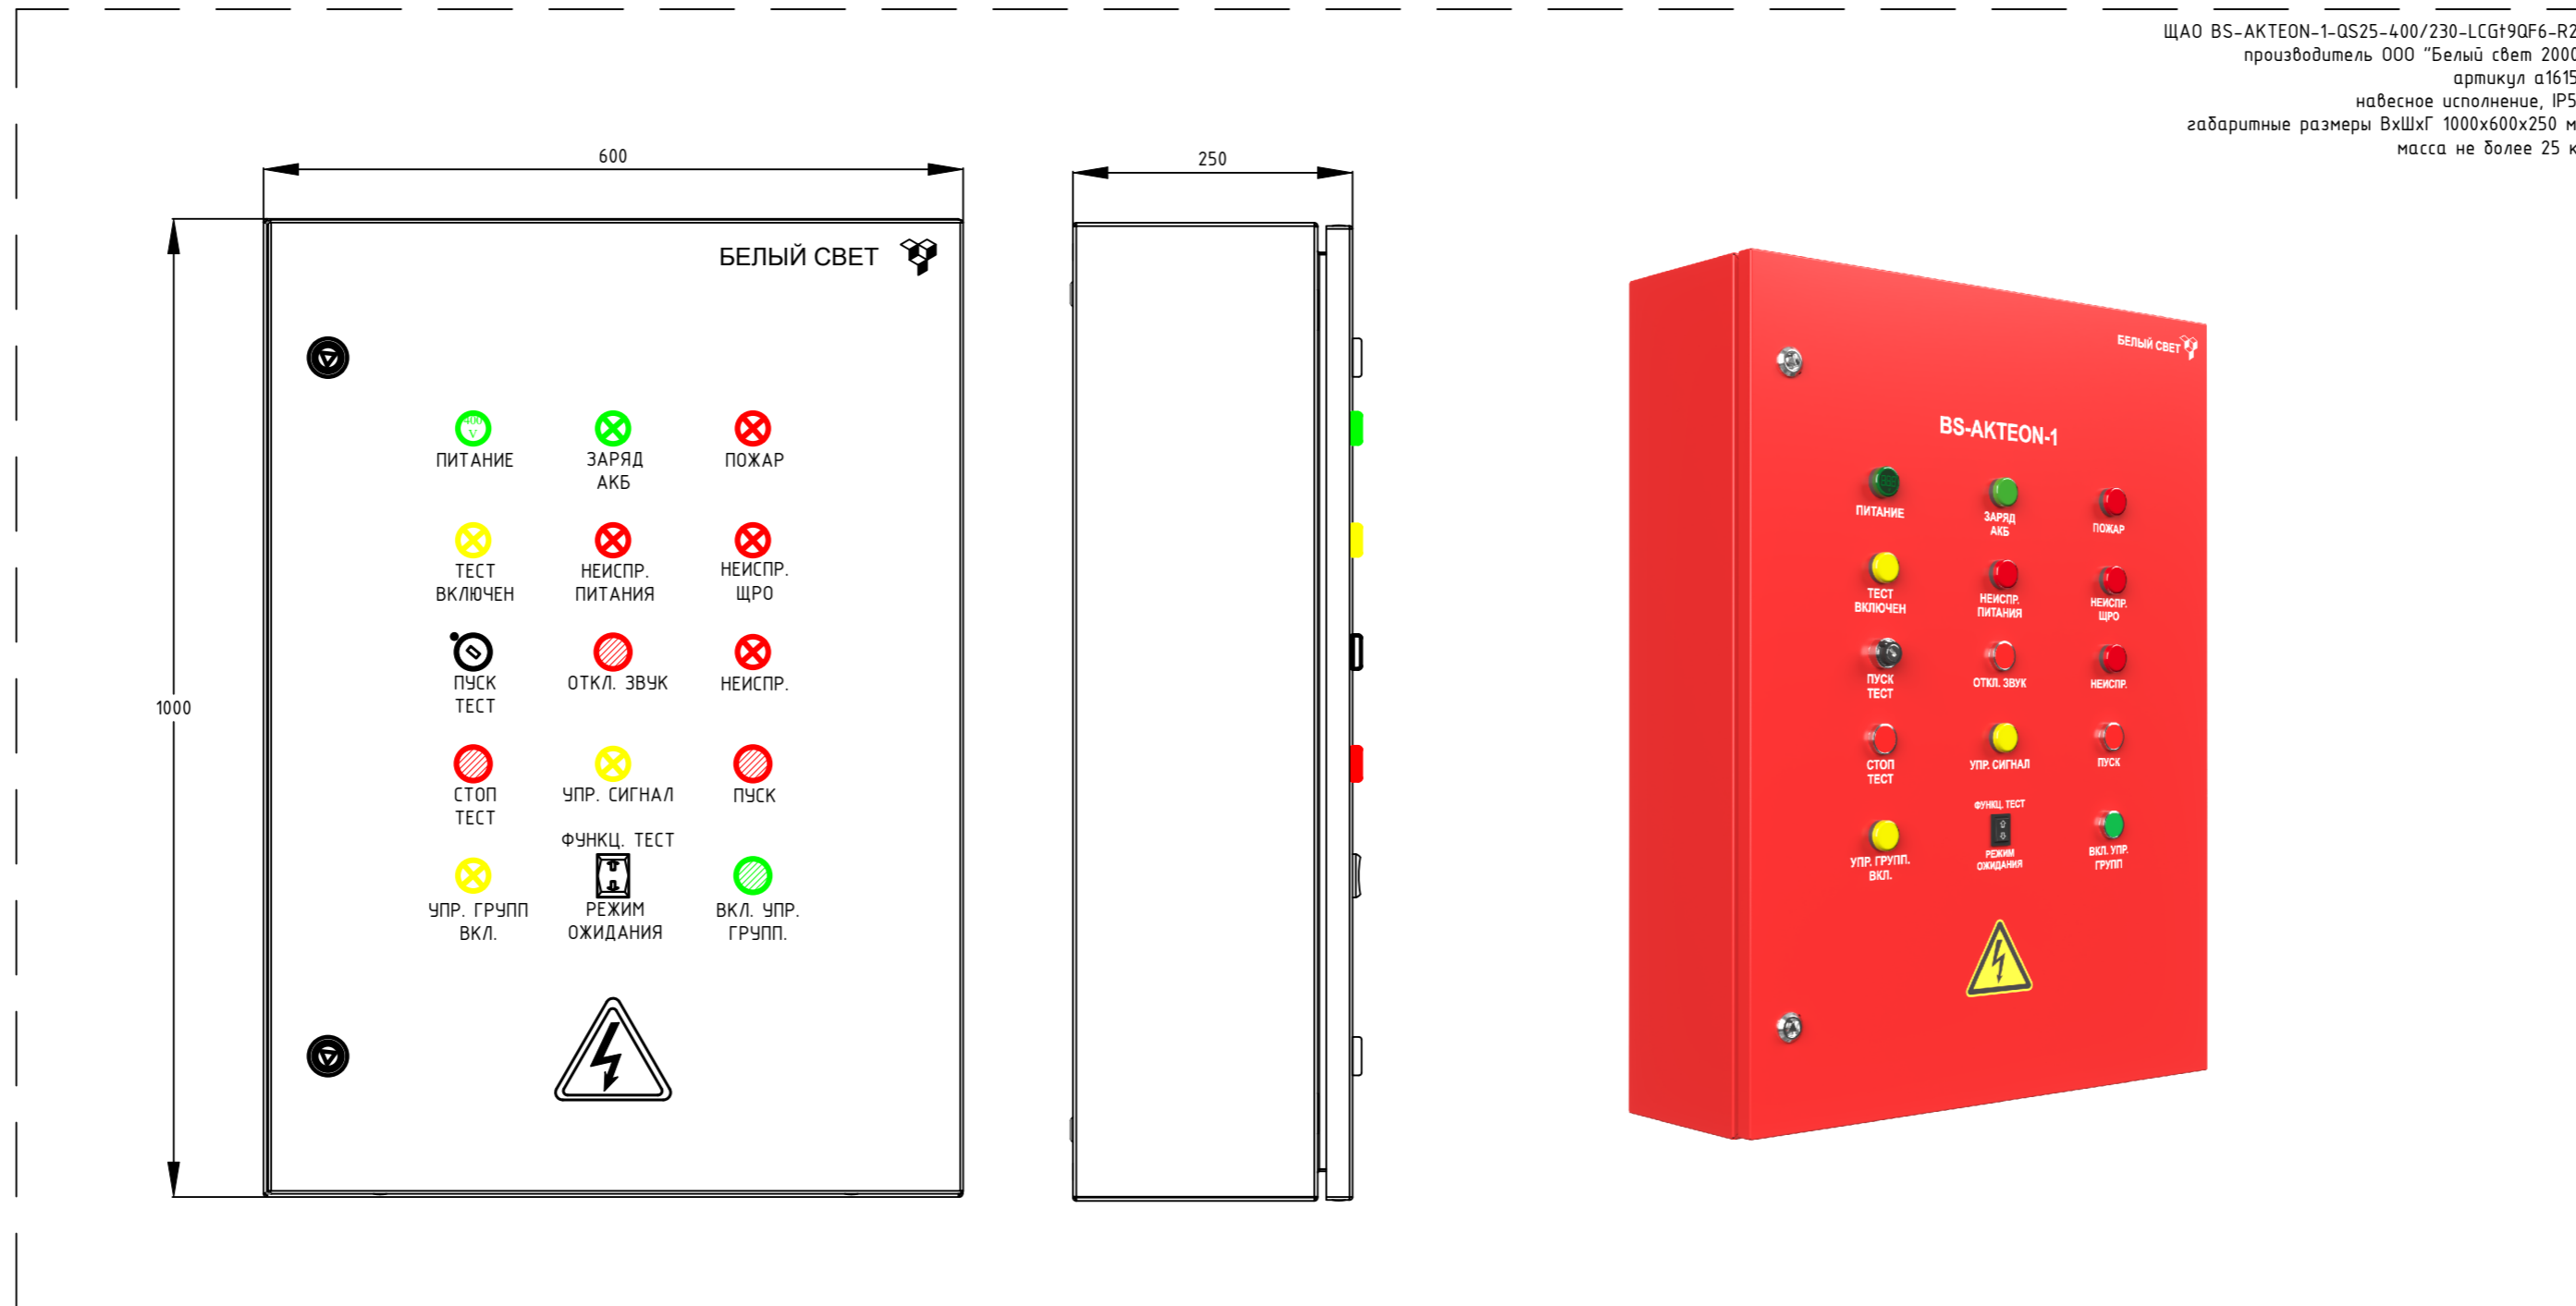

Согласовано				
Инв. № подл.	Подп. и дата	Взам. инв. №		

Изм.	Кол.уч.	Лист	№ док.	Подп.	Дата				
Разработал									
Проверил									
ГИП									
Норм. контр.									
							Стадия	Лист	Листов
							ЩАО BS-АКТЕОН-1-QS25-400/230-LCG+9QF6-R23 Артикул а16155 Схема электрическая принципиальная		
							БЕЛЫЙ СВЕТ Аварийное освещение		