


№	1	2	3	4	5	6	7	8	9	10	11	12	13	14	15	16	17	18																					
X13.1	X13.2	X13.3	X13.4	X13.5	X13.6	X13.7	X13.8	X13.9	X13.10	X13.11	X13.12	X13.13	X13.14	X13.15	X13.16	X13.17	X13.18	X13.19	X13.20	X13.21	X13.22	X13.23	X13.24	X13.25	X13.26	X13.27	X13.28	X13.29	X13.30	X13.31	X13.32	X13.33	X13.34	X13.35	X13.36	X13.37	X13.38	X13.39	X13.40

Питание	Заряд АКБ	Пожар
Тест выключен	Неисправность питания	Неисправность ЩРО
Пуск тест	Отключить звук	Неисправность
Стоп тест	Управляемый сигнал	Пуск
	Функциональный тест/различ. обозначения	

ЩАО BS-AKTEON-1-0S25-400/230-В180F6-R3
 производитель ООО "Белый свет 2000"
 артикул а19018
 настенное исполнение, IP54
 габаритные размеры ВхШхГ 800х800х200 мм
 масса не более 30 кг

ЩАО BS-AKTEON-1-0S25-400/230-В180F6-R3
 Внешний вид

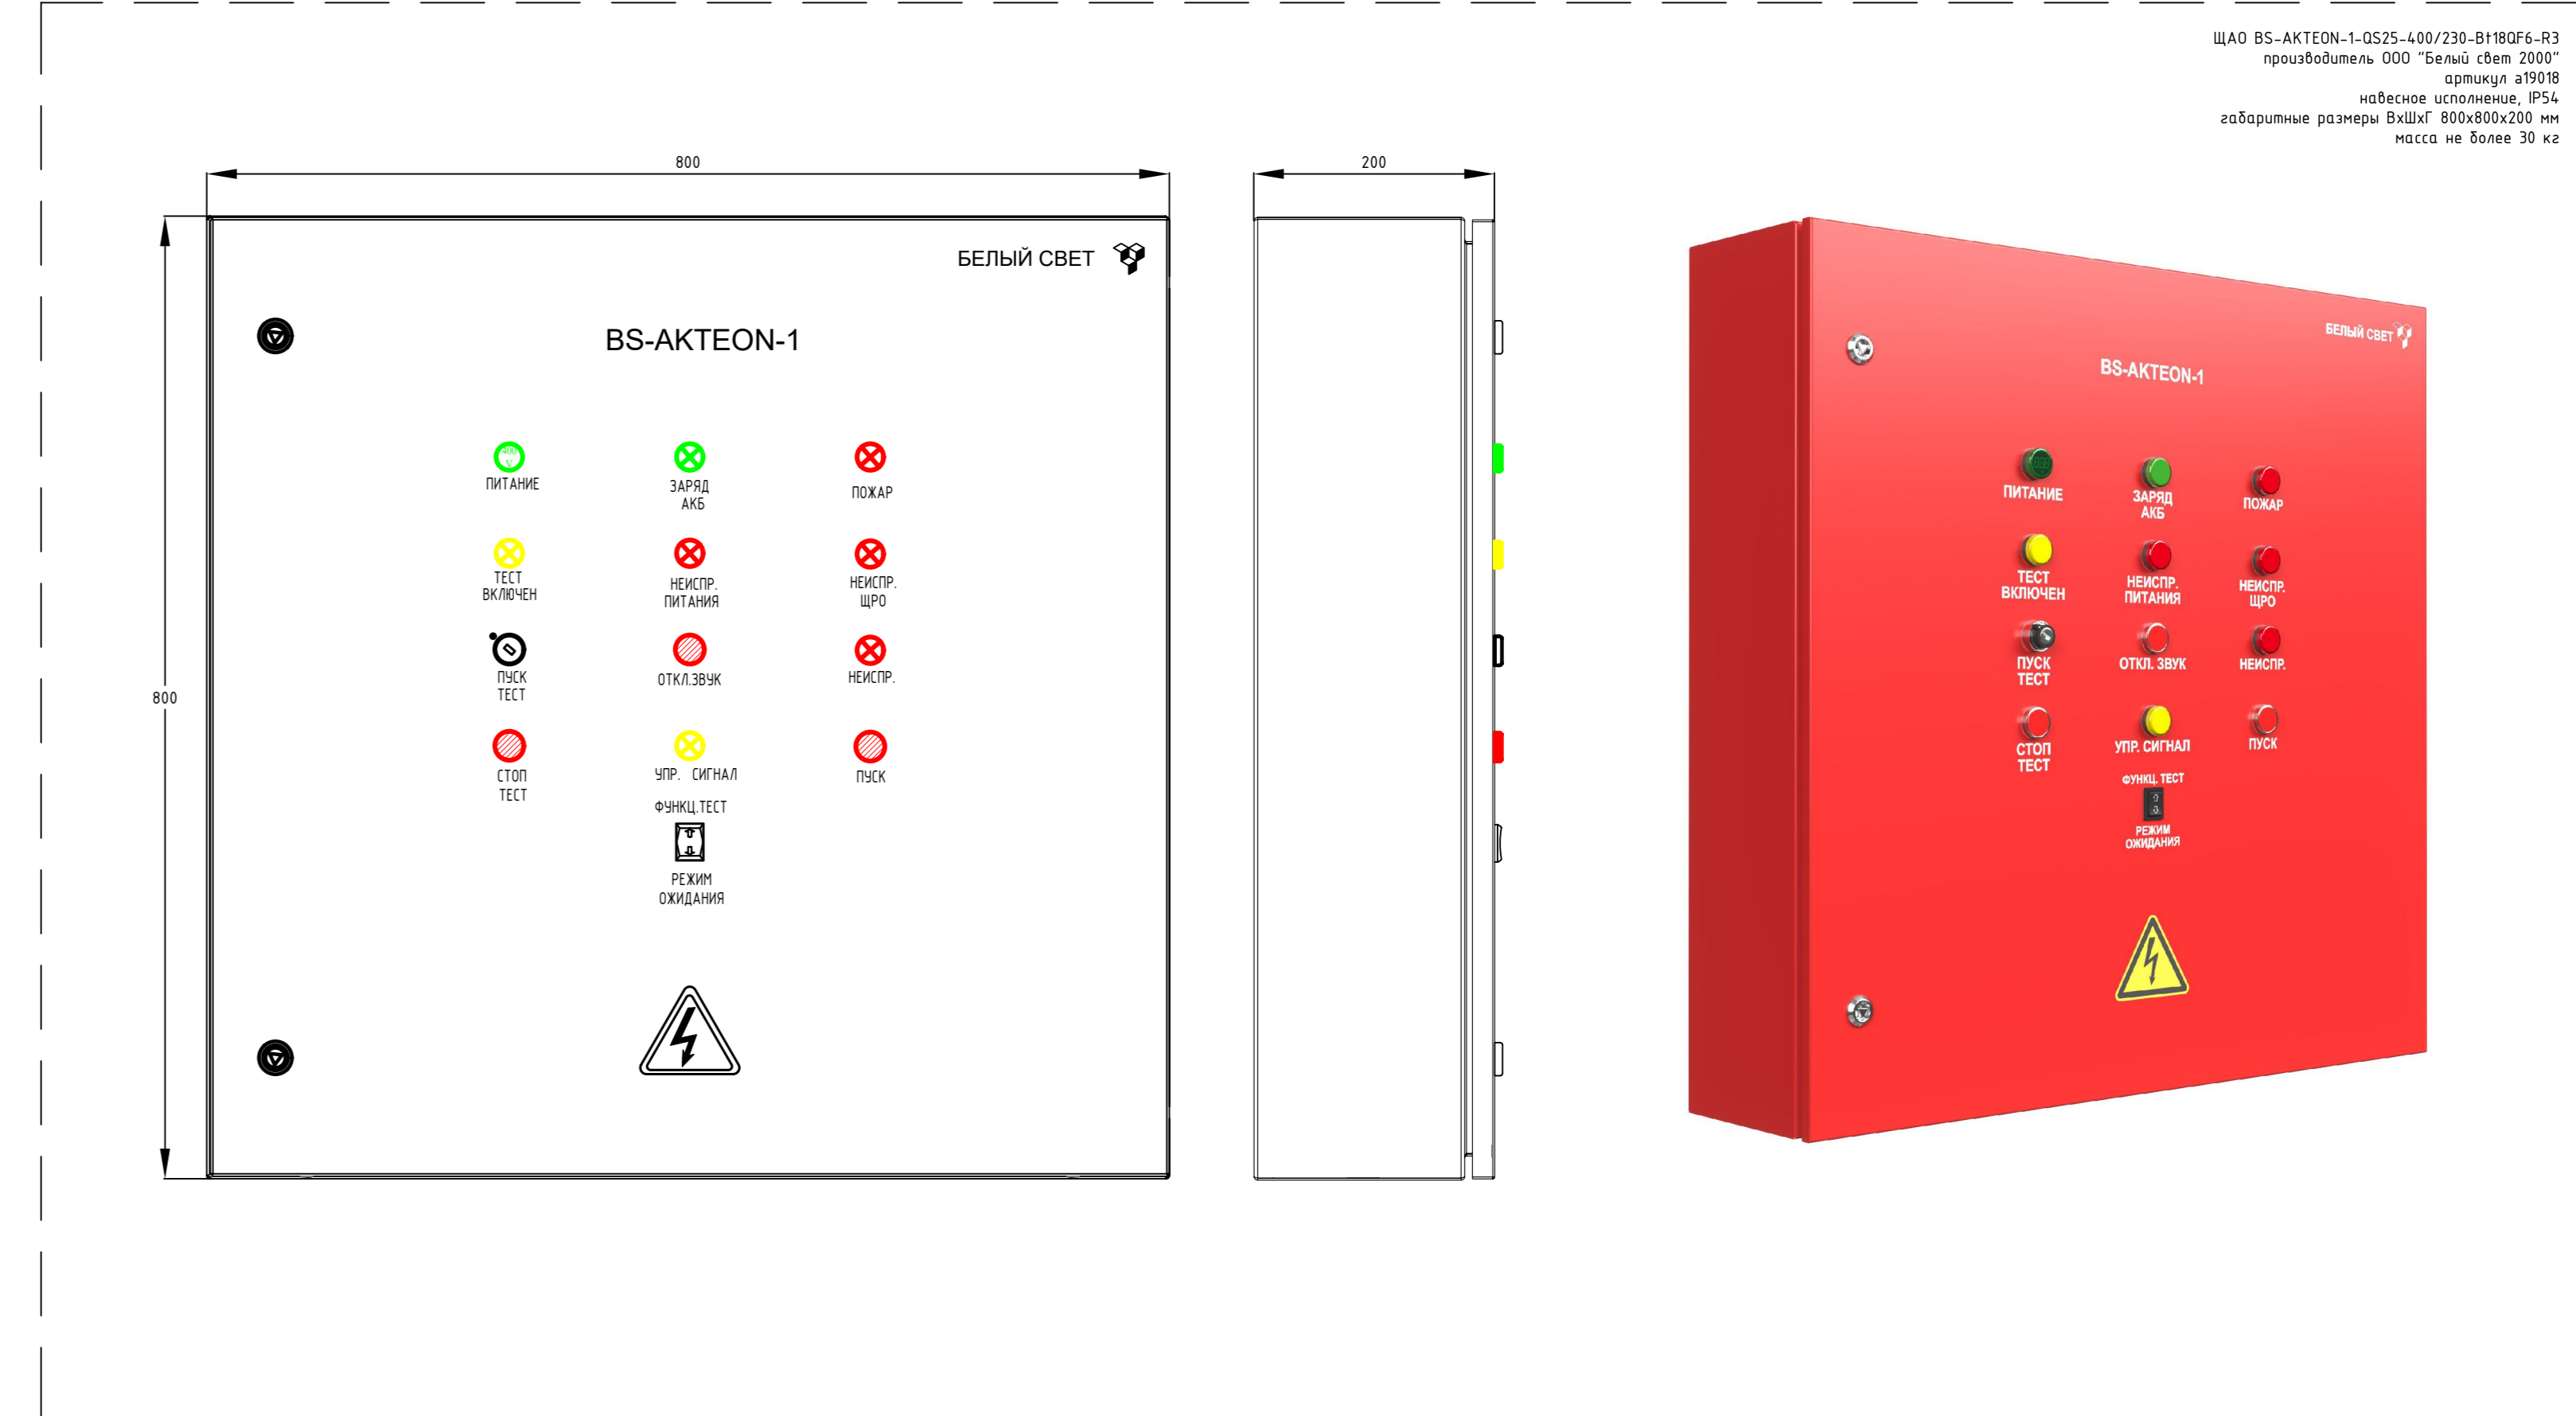

ЩАО BS-AKTEON-1-0S25-400/230-В180F6-R3
 производитель ООО "Белый свет 2000"
 артикул а19018
 настенное исполнение, IP54
 габаритные размеры ВхШхГ 800х800х200 мм
 масса не более 30 кг

Примечание
 - Техническая информация, представленная в данной схеме, является собственностью ООО «Белый свет 2000» ©.
 Адрес: 125080, Россия, г. Москва, Факультетский пер., д. 12, строение 3, этаж 4, комната 3, Тел: (495) 785-17-67, www.belysvet.ru
 Запрещается копирование, распространение или любое иное использование информации без предварительного согласия правообладателя.
 - Щитовое оборудование является готовым комплектом изделий, корректировки схемы не допускаются без согласования с ООО "Белый свет 2000"
 - Групповая линия аварийного освещения, защищенная устройством защиты от сверхтока, должна содержать не более 20 светильников с суммарной нагрузкой не более 60% от номинальной нагрузки устройства защиты (СП 256.1325800.2016 п. 10.10)
 - Вход кабеля сверху


Изм.	Колуч.	Лист	№вок.	Подп.	Дата	Стадия	Лист	Листов
Разработал								
Проверил								
ТИП								
Норм. контр.								

ЩАО BS-AKTEON-1-0S25-400/230-В180F6-R3
 Артикул а19018
 Схема электрическая принципиальная и внешний вид

БЕЛЫЙ СВЕТ
 Аварийное освещение

Формат А3x4

ЩАО BS-АКТЕОН-1-QS25-400/230-В118QF6-R3
Внешний вид

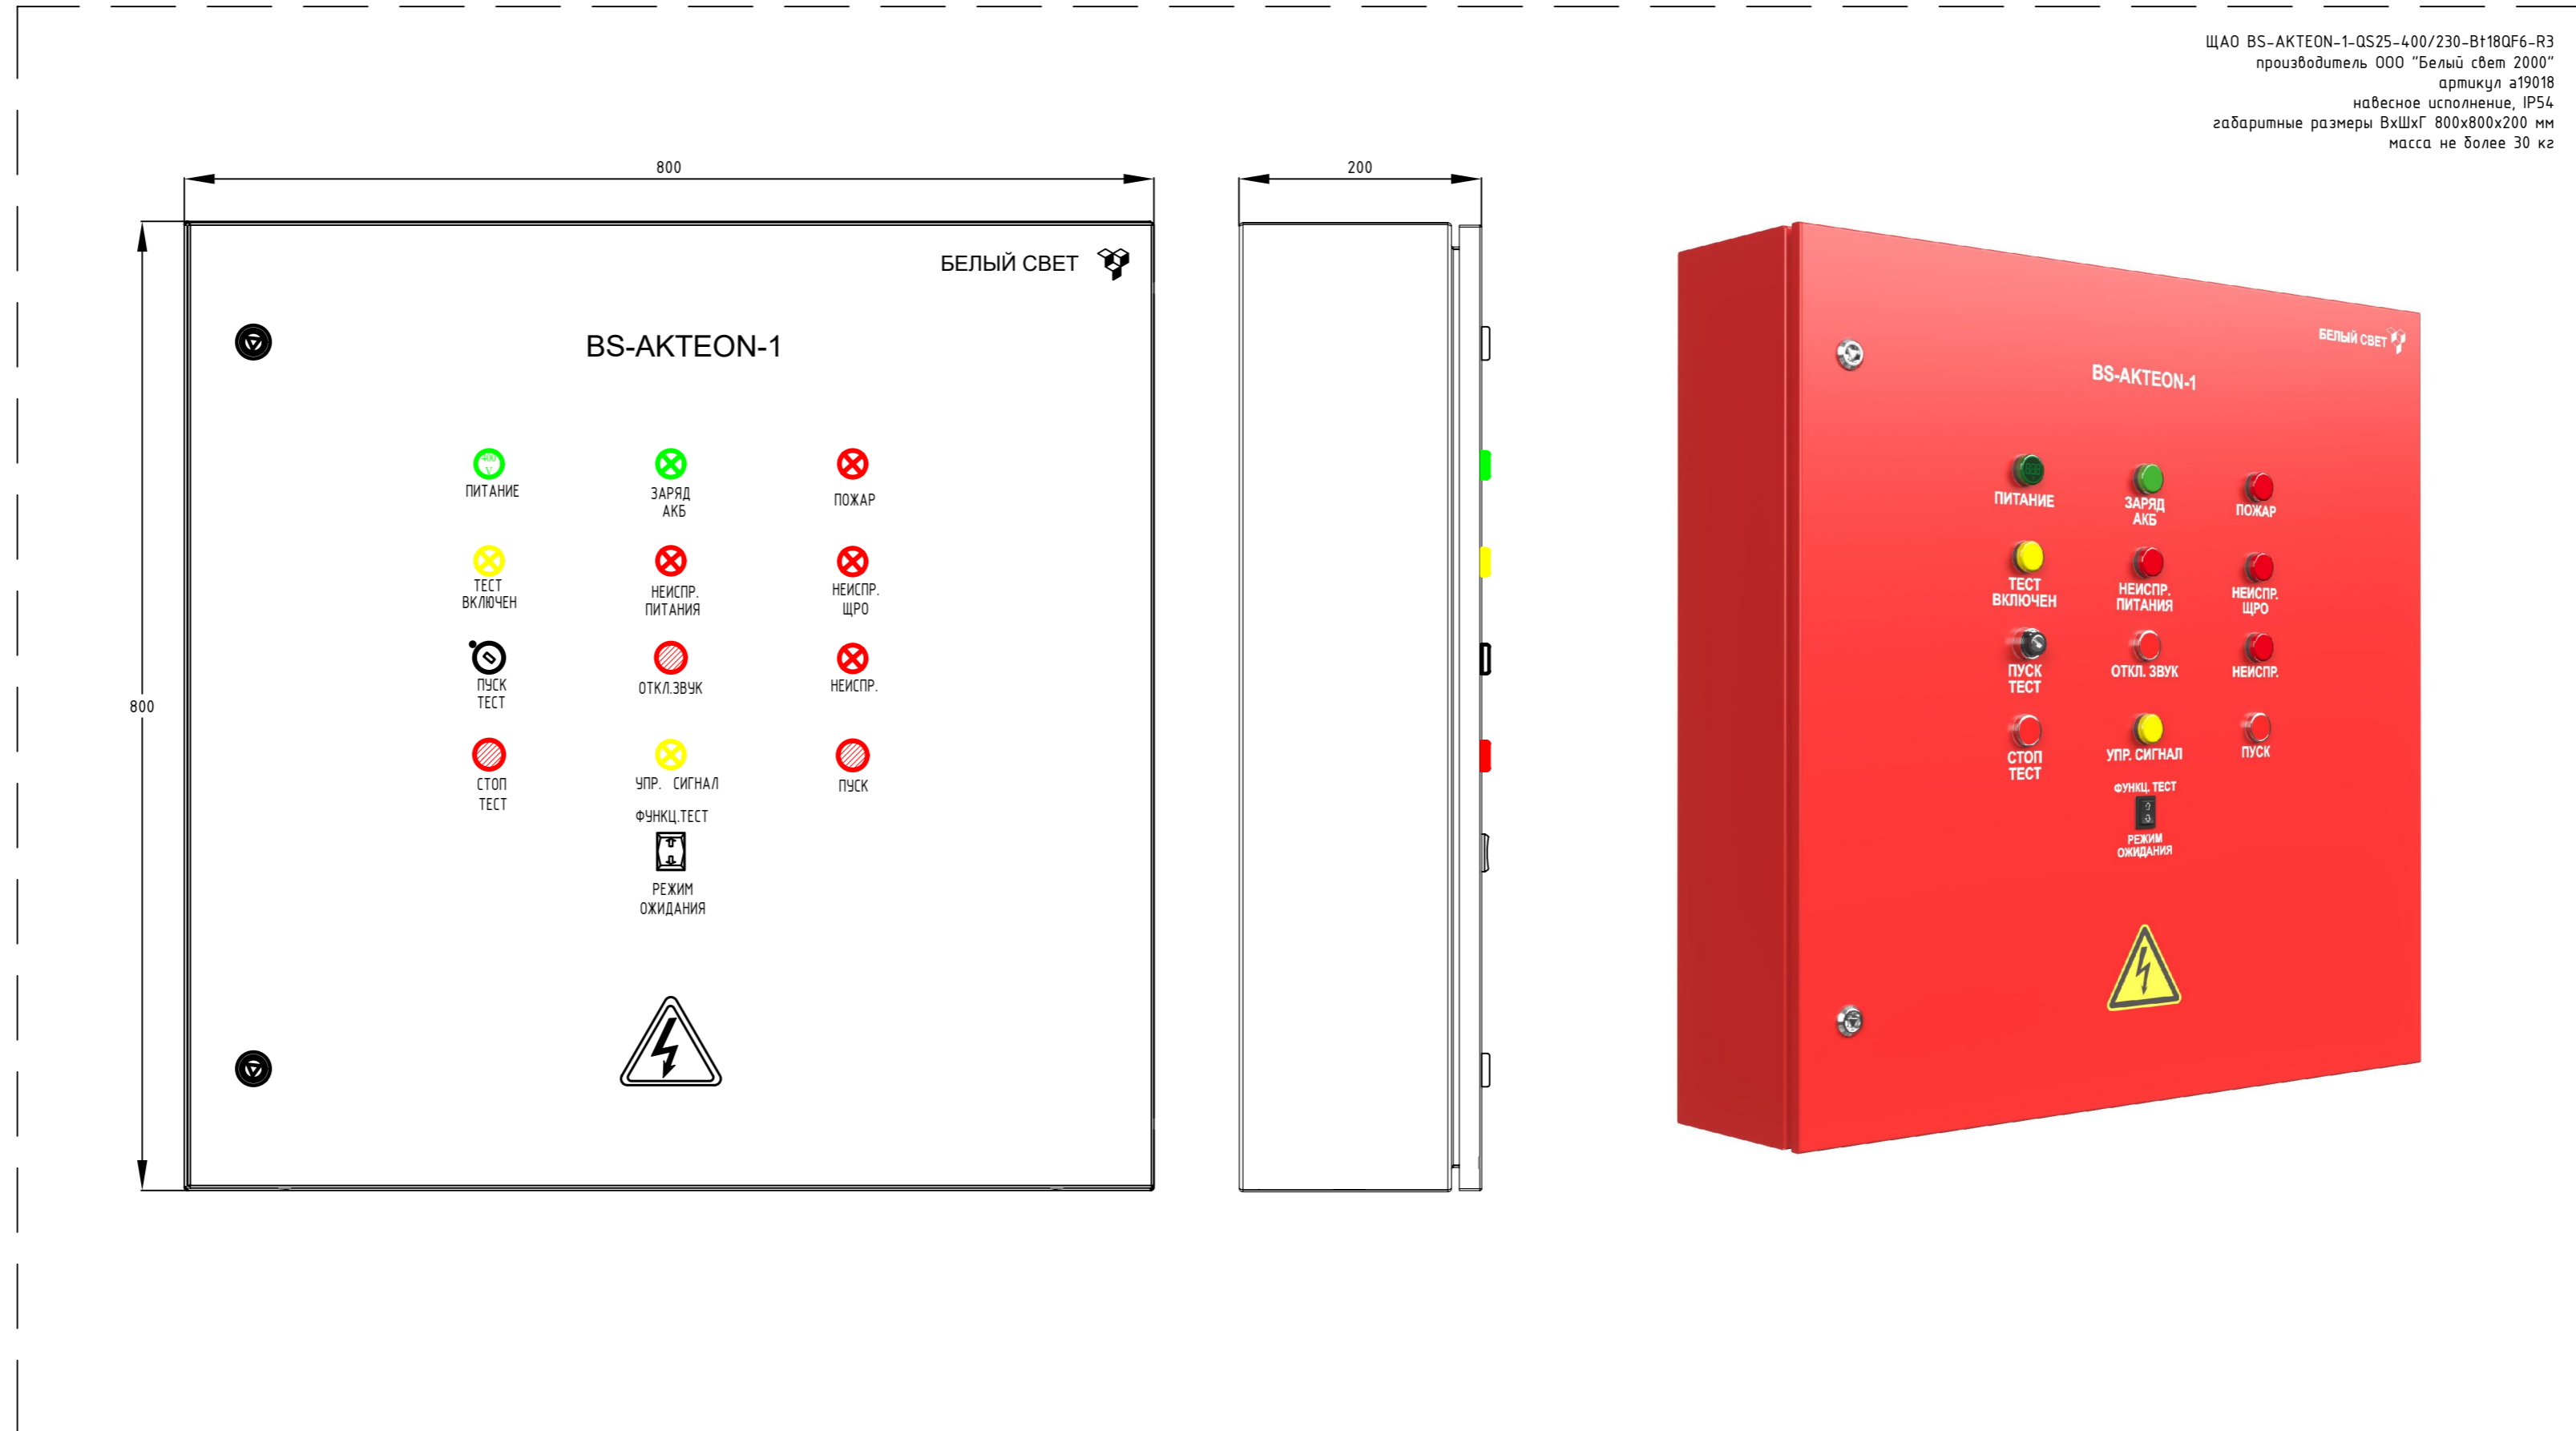

ЩАО BS-АКТЕОН-1-QS25-400/230-В118QF6-R3
производитель ООО "Белый свет 2000"
артикул а19018
навесное исполнение, IP54
габаритные размеры ВхШхГ 800х800х200 мм
масса не более 30 кг

Согласовано					
Инв. № подл.	Подп. и дата	Взам. инв. №			

Изм.	Кол.уч.	Лист	№ док.	Подп.	Дата				
Разработал									
Проверил									
ГИП									
Норм. контр.									
							Стадия	Лист	Листов
							ЩАО BS-АКТЕОН-1-QS25-400/230-В118QF6-R3 Артикул а19018 Внешний вид		
							БЕЛЫЙ СВЕТ Аварийное освещение 