


Согласовано

Инф. № подл.	Подп. и дата	Взам. инв. №

Источник питания
Маркировка - марка и сечение кабеля
Аппарат на вводе, номер, тип, номинальный ток
Тип сигналов ПУАО ALARIS-1
Наименование сигналов ПУАО ALARIS-1
Клеммы подключения ПУАО ALARIS-1
Маркировка - марка и сечение кабеля
Клеммы подключения ЩАО АКТЕОН-1
Наименование сигналов ЩАО АКТЕОН-1
Тип сигналов ЩАО АКТЕОН-1
Тип ЩАО АКТЕОН-1
Производитель ЩАО АКТЕОН-1

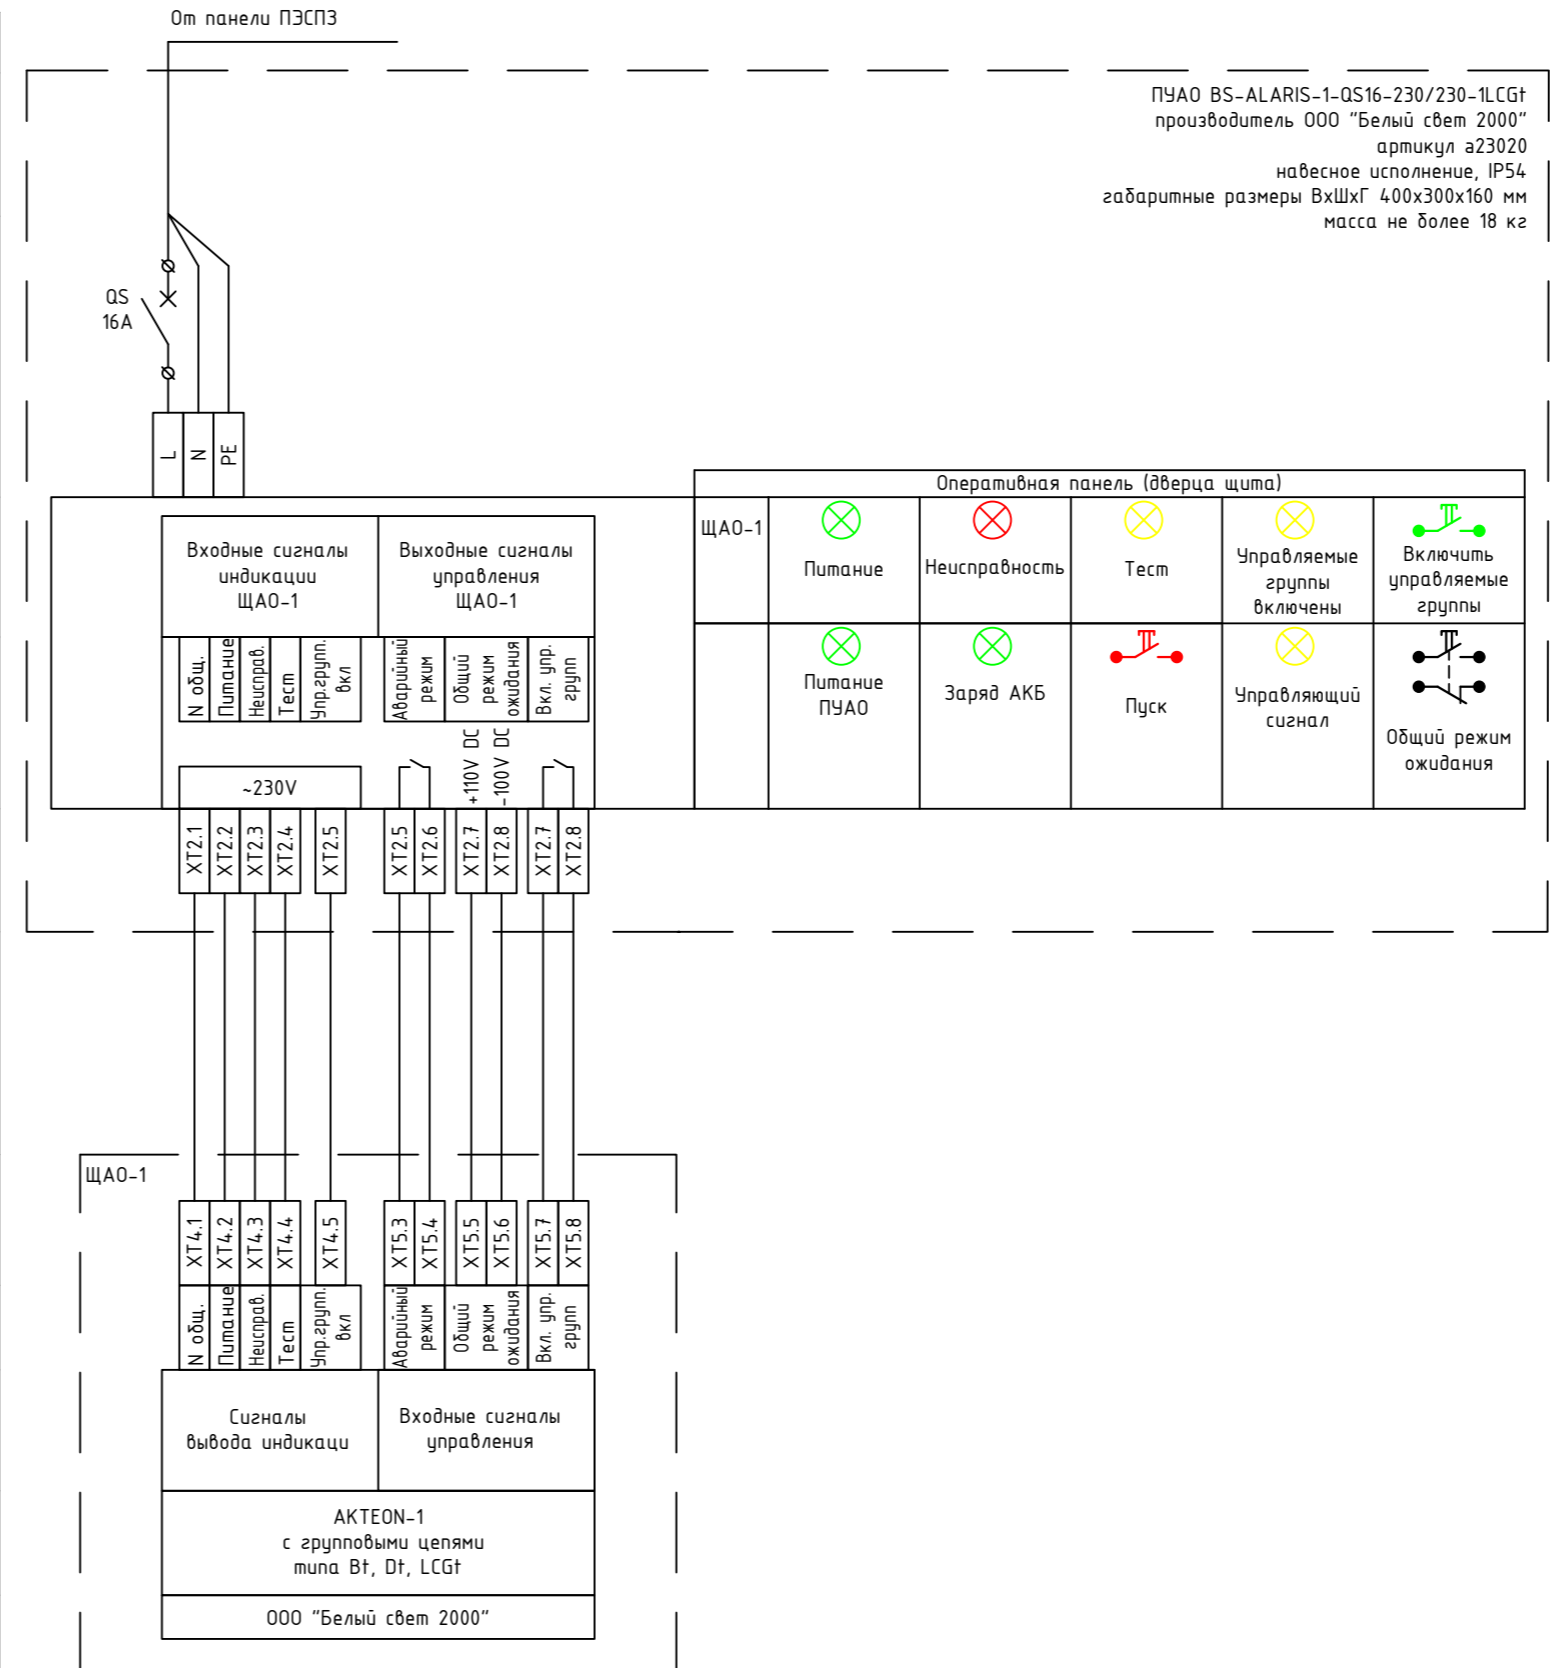

**Примечание**

- Техническая информация, представленная в данной схеме, является собственностью ООО «Белый свет 2000» ©.
- Адрес: 125080, Россия, г. Москва, Факультетский пер., д. 12, строение 3, этаж 4, комната 3, Тел: (495) 785-17-67, www.belysvet.ru
- Запрещается копирование, распространение или любое иное использование информации без предварительного согласия правообладателя.
- Щитовое оборудование является готовым комплектом изделия, корректировки схемы не допускаются без согласования с ООО "Белый свет 2000"
- Ввод кабеля сверху

Изм.	Кол.уч.	Лист	№ док.	Подп.	Дата
Разработал					
Проверил					
ГИП					
Норм. контр.					

Стадия	Лист	Листов



ПУАО BS-ALARIS-1-QS16-230/230-1LCGt.  
Артикул a23020.  
Схема электрическая принципиальная

**БЕЛЫЙ СВЕТ**  
Аварийное освещение

Формат А2

ПУАО BS-ALARIS-1-QS16-230/230-1LCGt  
Внешний вид

ПУАО BS-ALARIS-1-QS16-230/230-1LCGt  
производитель ООО "Белый свет 2000"  
артикул а23020  
навесное исполнение, IP54  
габаритные размеры ВхШхГ 400х300х160 мм  
масса не более 18 кг

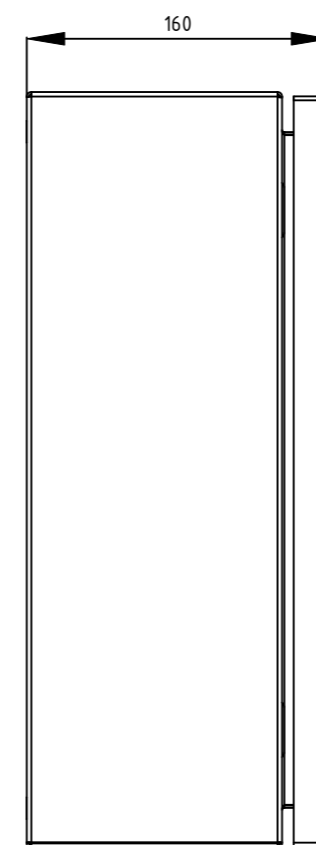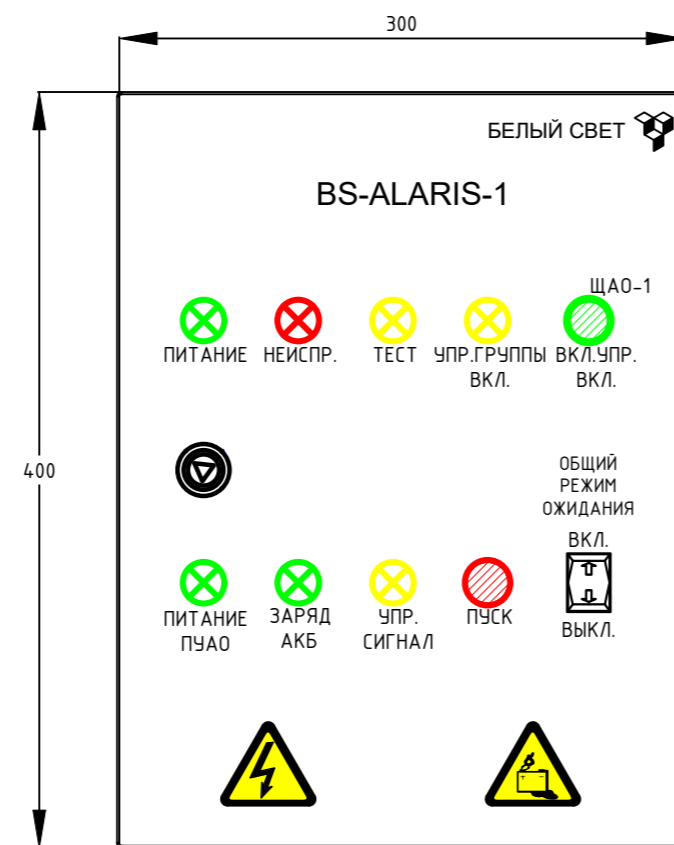

Согласовано					
Инв. № подл.	Подп. и дата	Взам. инв. №			

Изм.	Кол.уч.	Лист	№ док.	Подп.	Дата				
Разработал									
Проверил									
ГИП									
Норм. контр.									
						ПУАО BS-ALARIS-1-QS16-230/230-1LCGt. Артикул а23020. Внешний вид	Стадия	Лист	Листов